




PLANTA TÉRREO
ESCALA 1/50

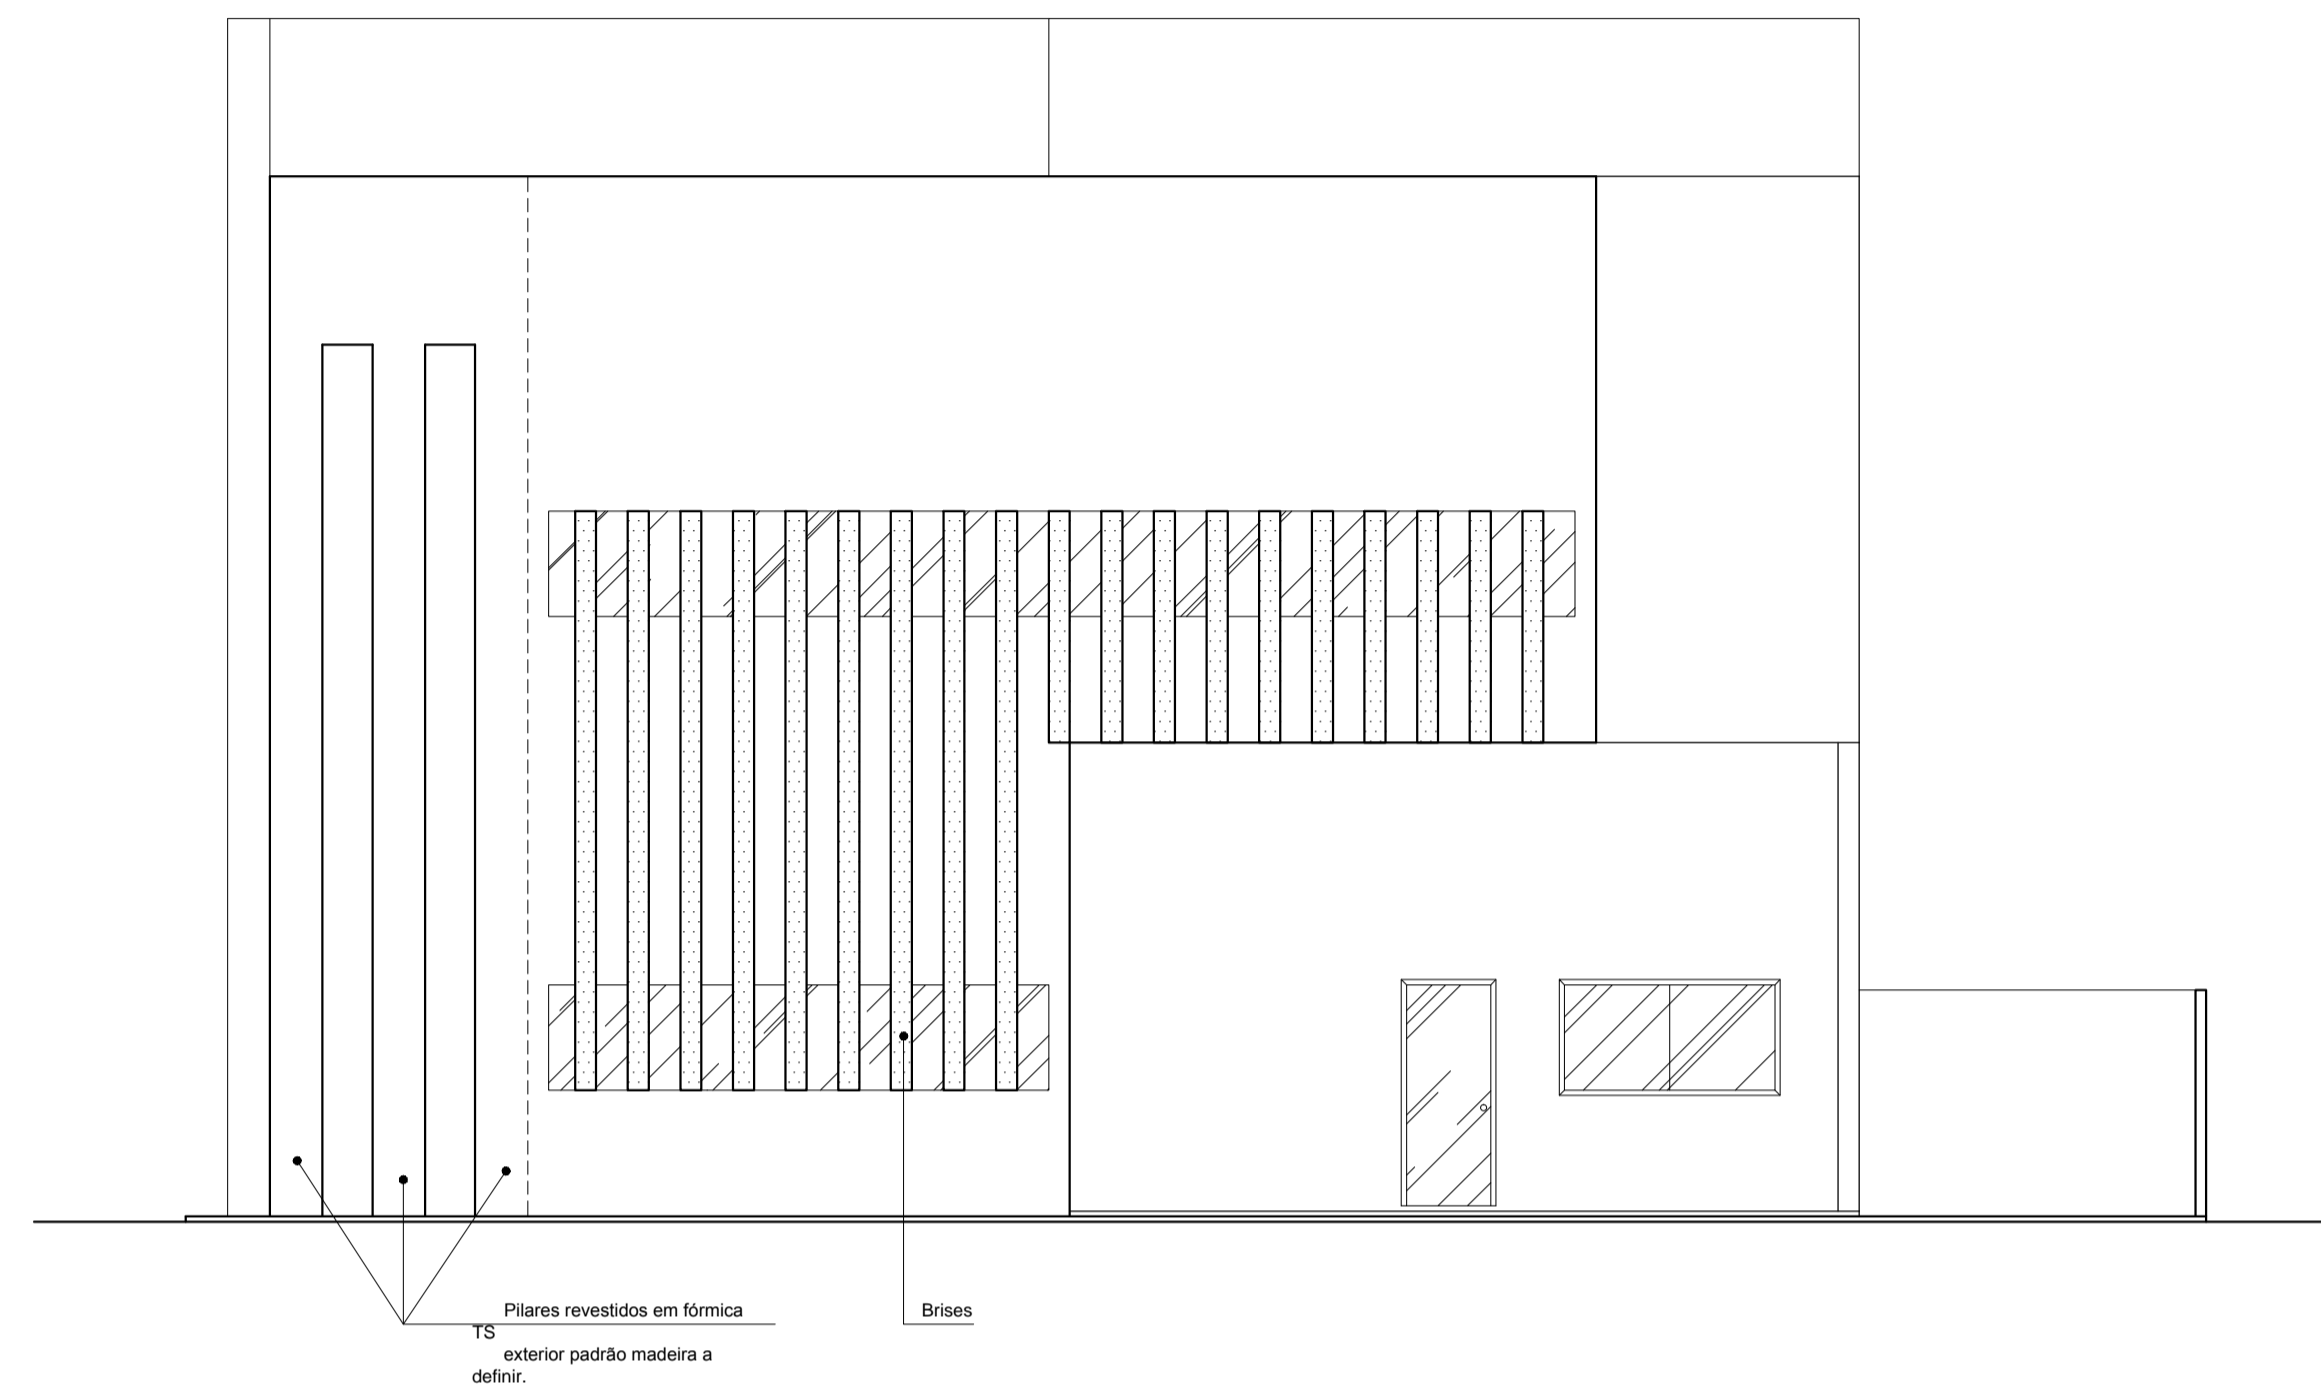

FACHADA LATERAL DIREITA
ESCALA 1/50

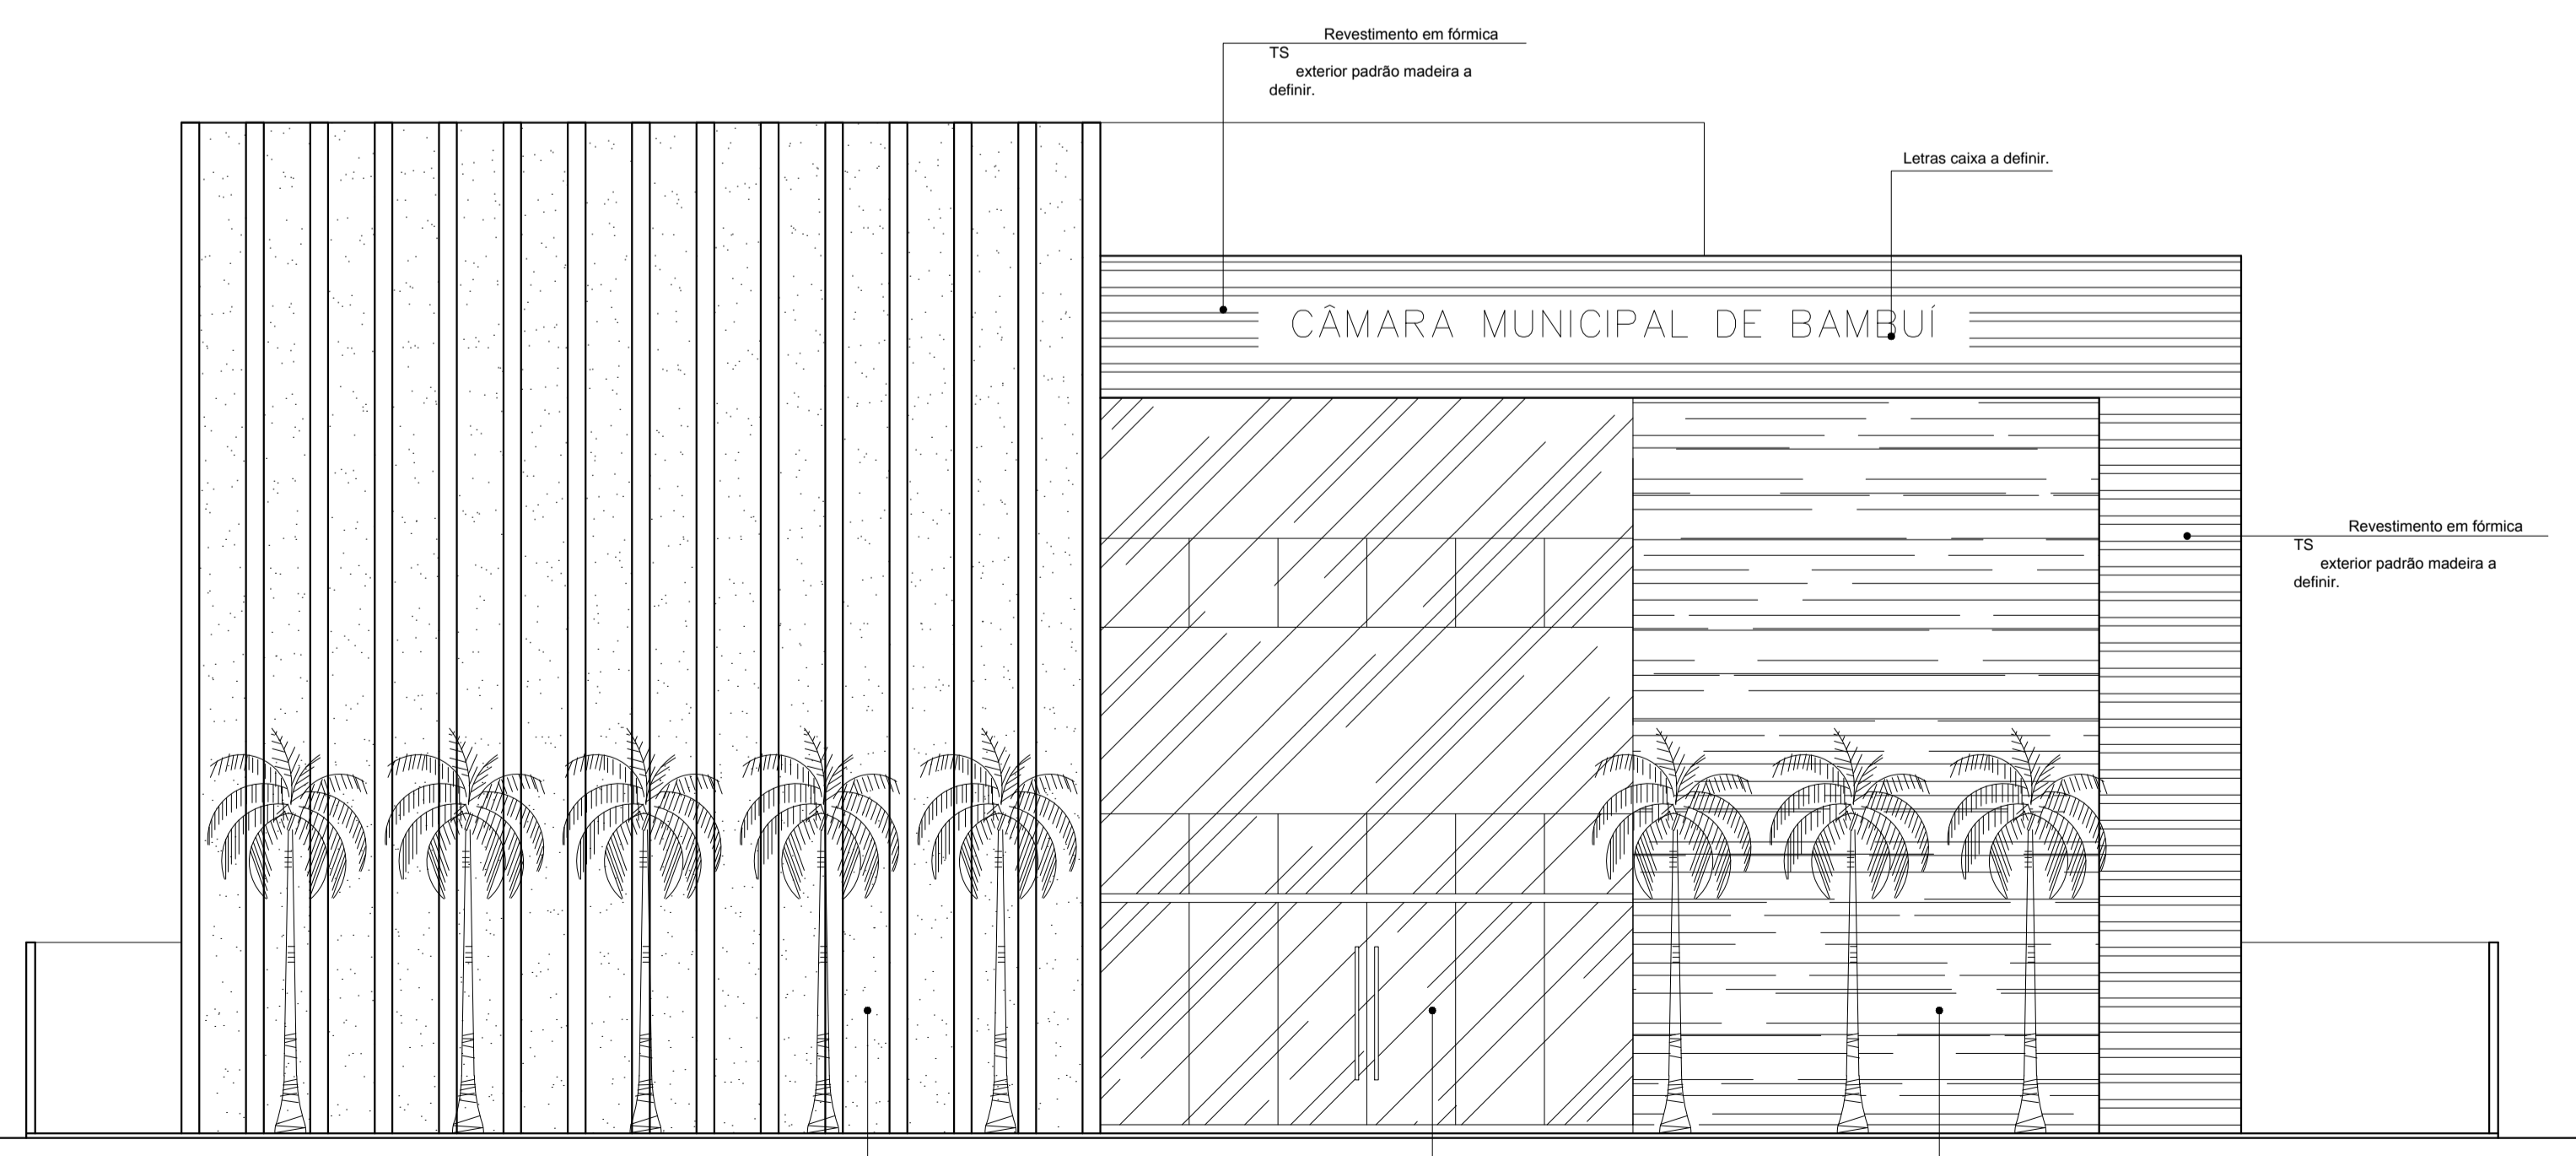

FACHADA FRONTAL
ESCALA 1/50

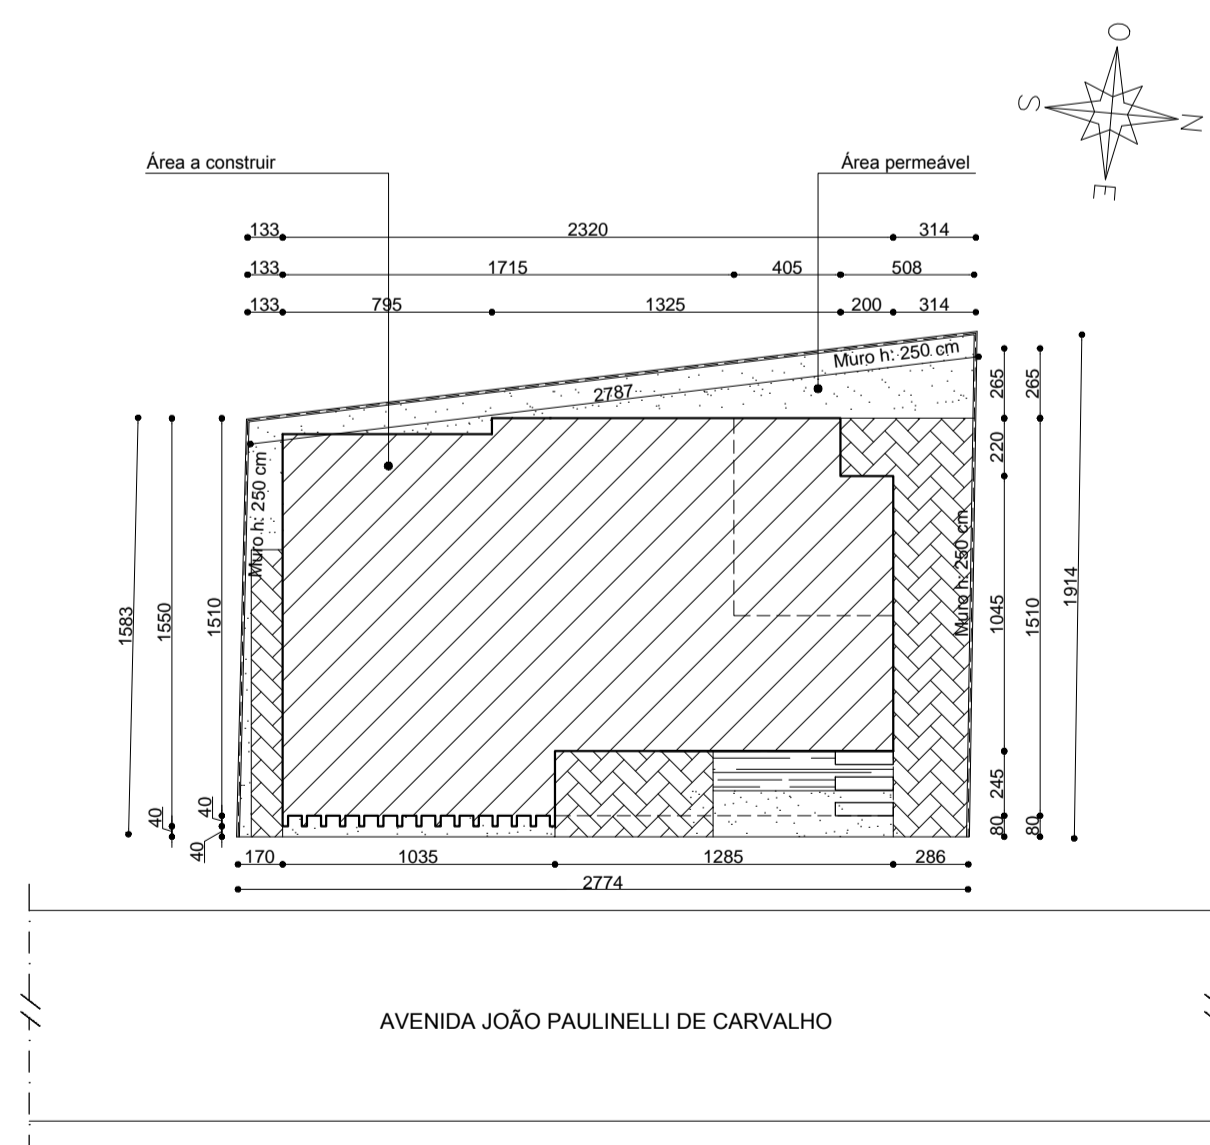

IMPLANTAÇÃO/SITUAÇÃO
ESCALA 1/200

EDIFICAÇÕES	EM APROVAÇÃO			EXISTENTES	
	ÁREA DE PROJEÇÃO	Nº DE VAGAS DE GARAGEM	03	ÁREA CONSTRUÍDA	—
ÁREA A DEMOLIR	—	Nº UNIDADES RESIDENCIAIS	—	Nº UNIDADES RESIDENCIAIS	—
ÁREA TERREO	272 m²	Nº UNIDADES NÃO RESIDENCIAIS	01	Nº UNIDADES NÃO RESIDENCIAIS	—
ÁREA 1 PISO	315,1 m²	Nº DE PISOS	02	Nº DE PISOS	—
ÁREA TOTAL	587,1 m²	TAXA DE PERMEABILIDADE	13 %	Nº DE VAGAS DE GARAGEM	—
Nº DO LOTE	Nº DA QUADRA	BARRO	CIDADE	ÁREA DO LOTE	484 m²
LOGRADOURO(S)	AVENIDA JOÃO PAULINELLI DE CARVALHO				

Silvana Malta Arquiteta Rua Coronel Carlos Tomazini, 187 e 205 - Vila Lapa de Prata - MG CEP: 31.280-000 - Belo Horizonte - Minas Gerais		<input type="checkbox"/> RT: Silvana Teixeira Malta CAU: A66494-4 <input type="checkbox"/> RT: Naiara Felix de Moraes Oliveira CAU: A74557-0	
PROPRIETÁRIO(S)	Câmara Municipal de Bambuí - CNPJ: 00.259.997/0001-07	DESENHO	Carla Cristina
PROJETO	PROJETO ARQUITETÔNICO	ZONA	USO
CONTEÚDO	Planta Térreo, Fachadas Frontal e Lateral Direita, Implantação/Situação.	ESCALA	FOLHA
Nº DO DESENHO	ARQUIVO	Nº DO PROCESSO	BAMBUI, de DE
NUMERAÇÃO FORNECIDA			FISCAL