




PLANTA 1 PISO  
ESCALA 1/50

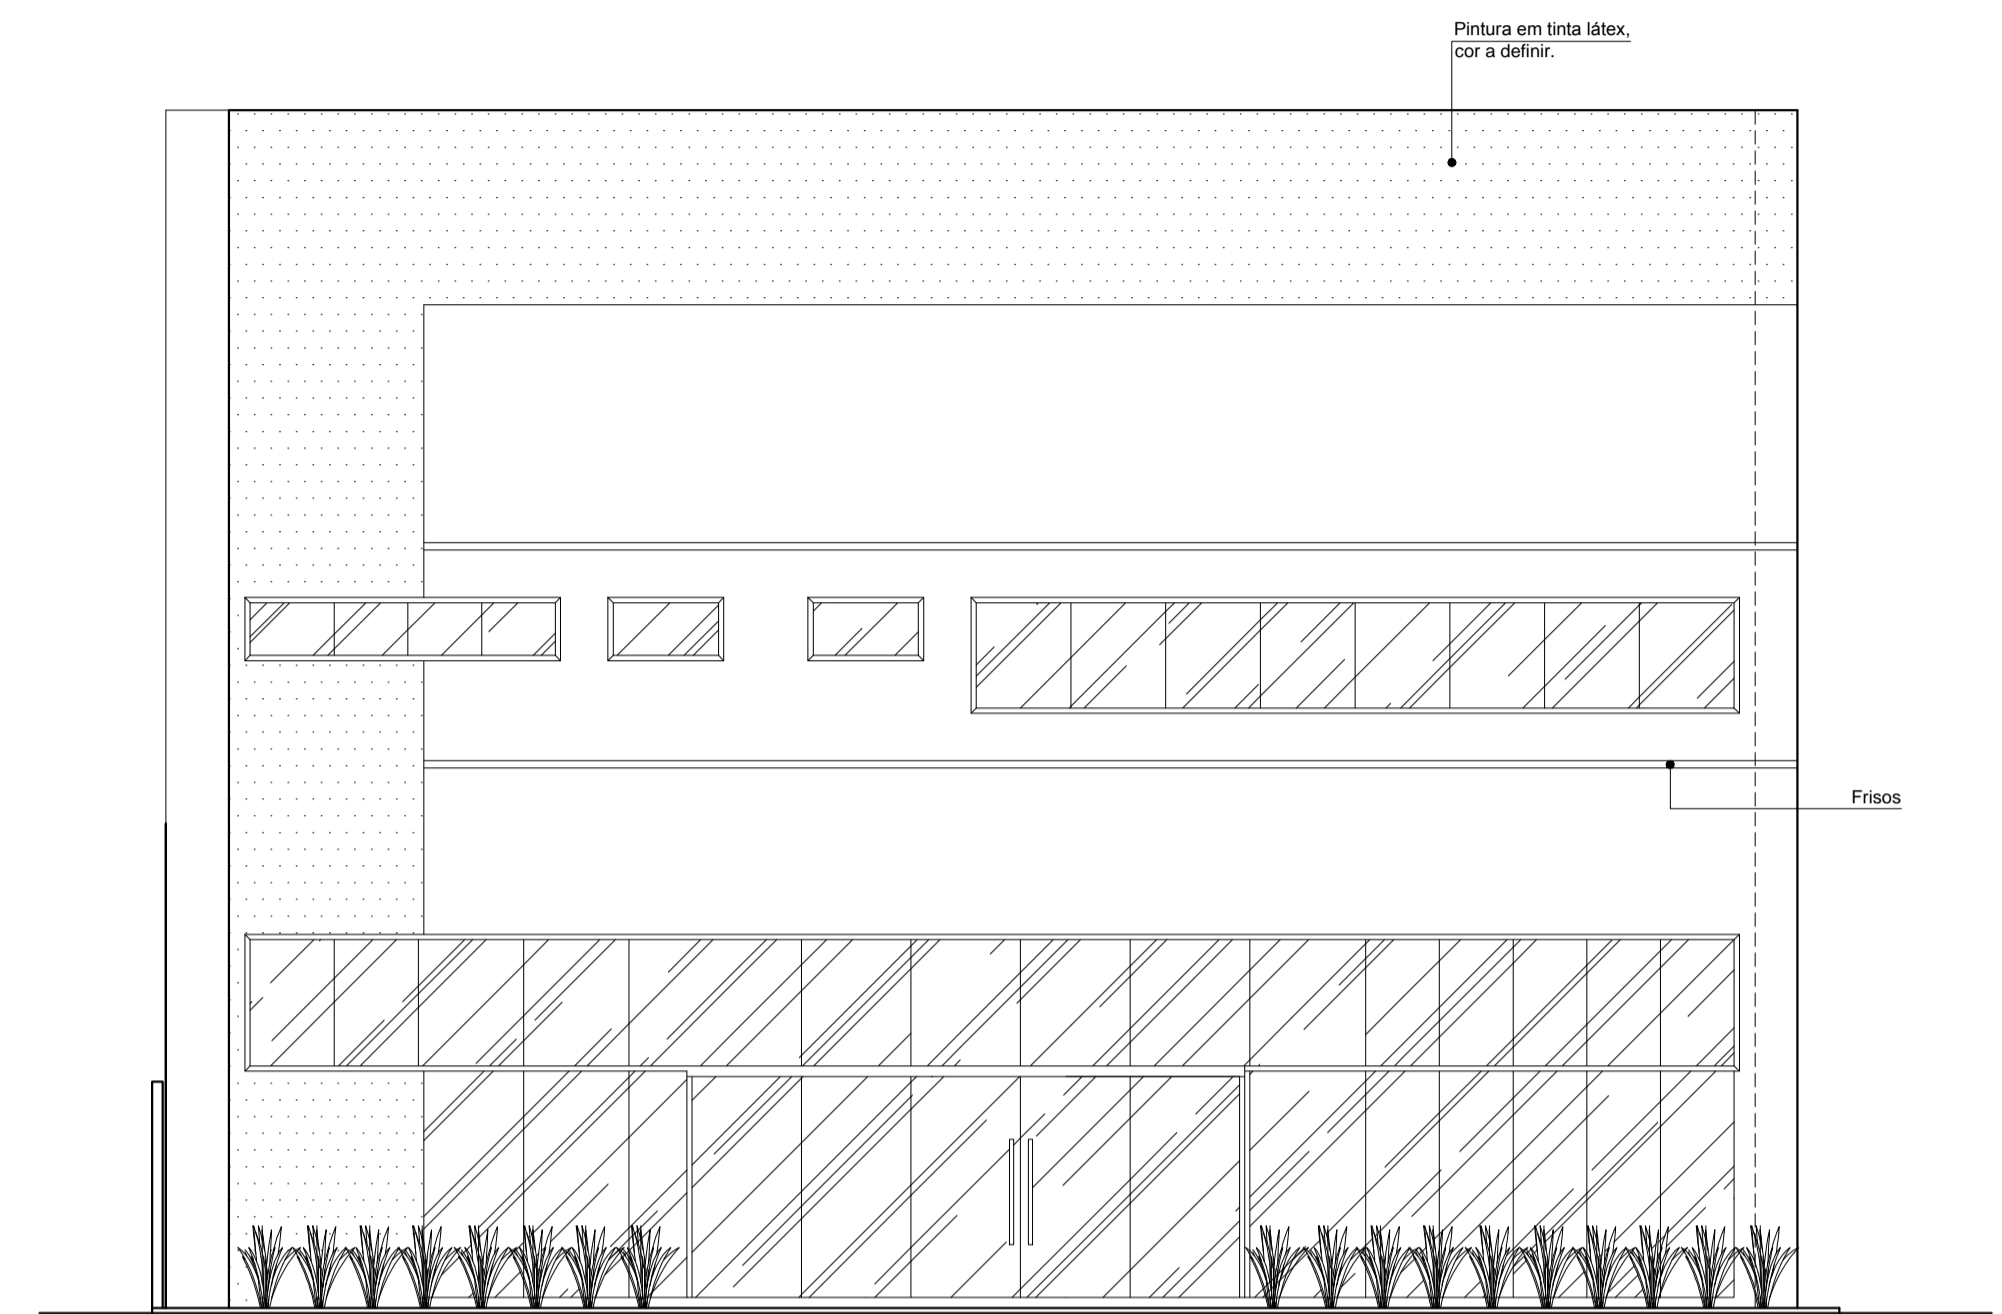

FACHADA LATERAL ESQUERDA  
ESCALA 1/50

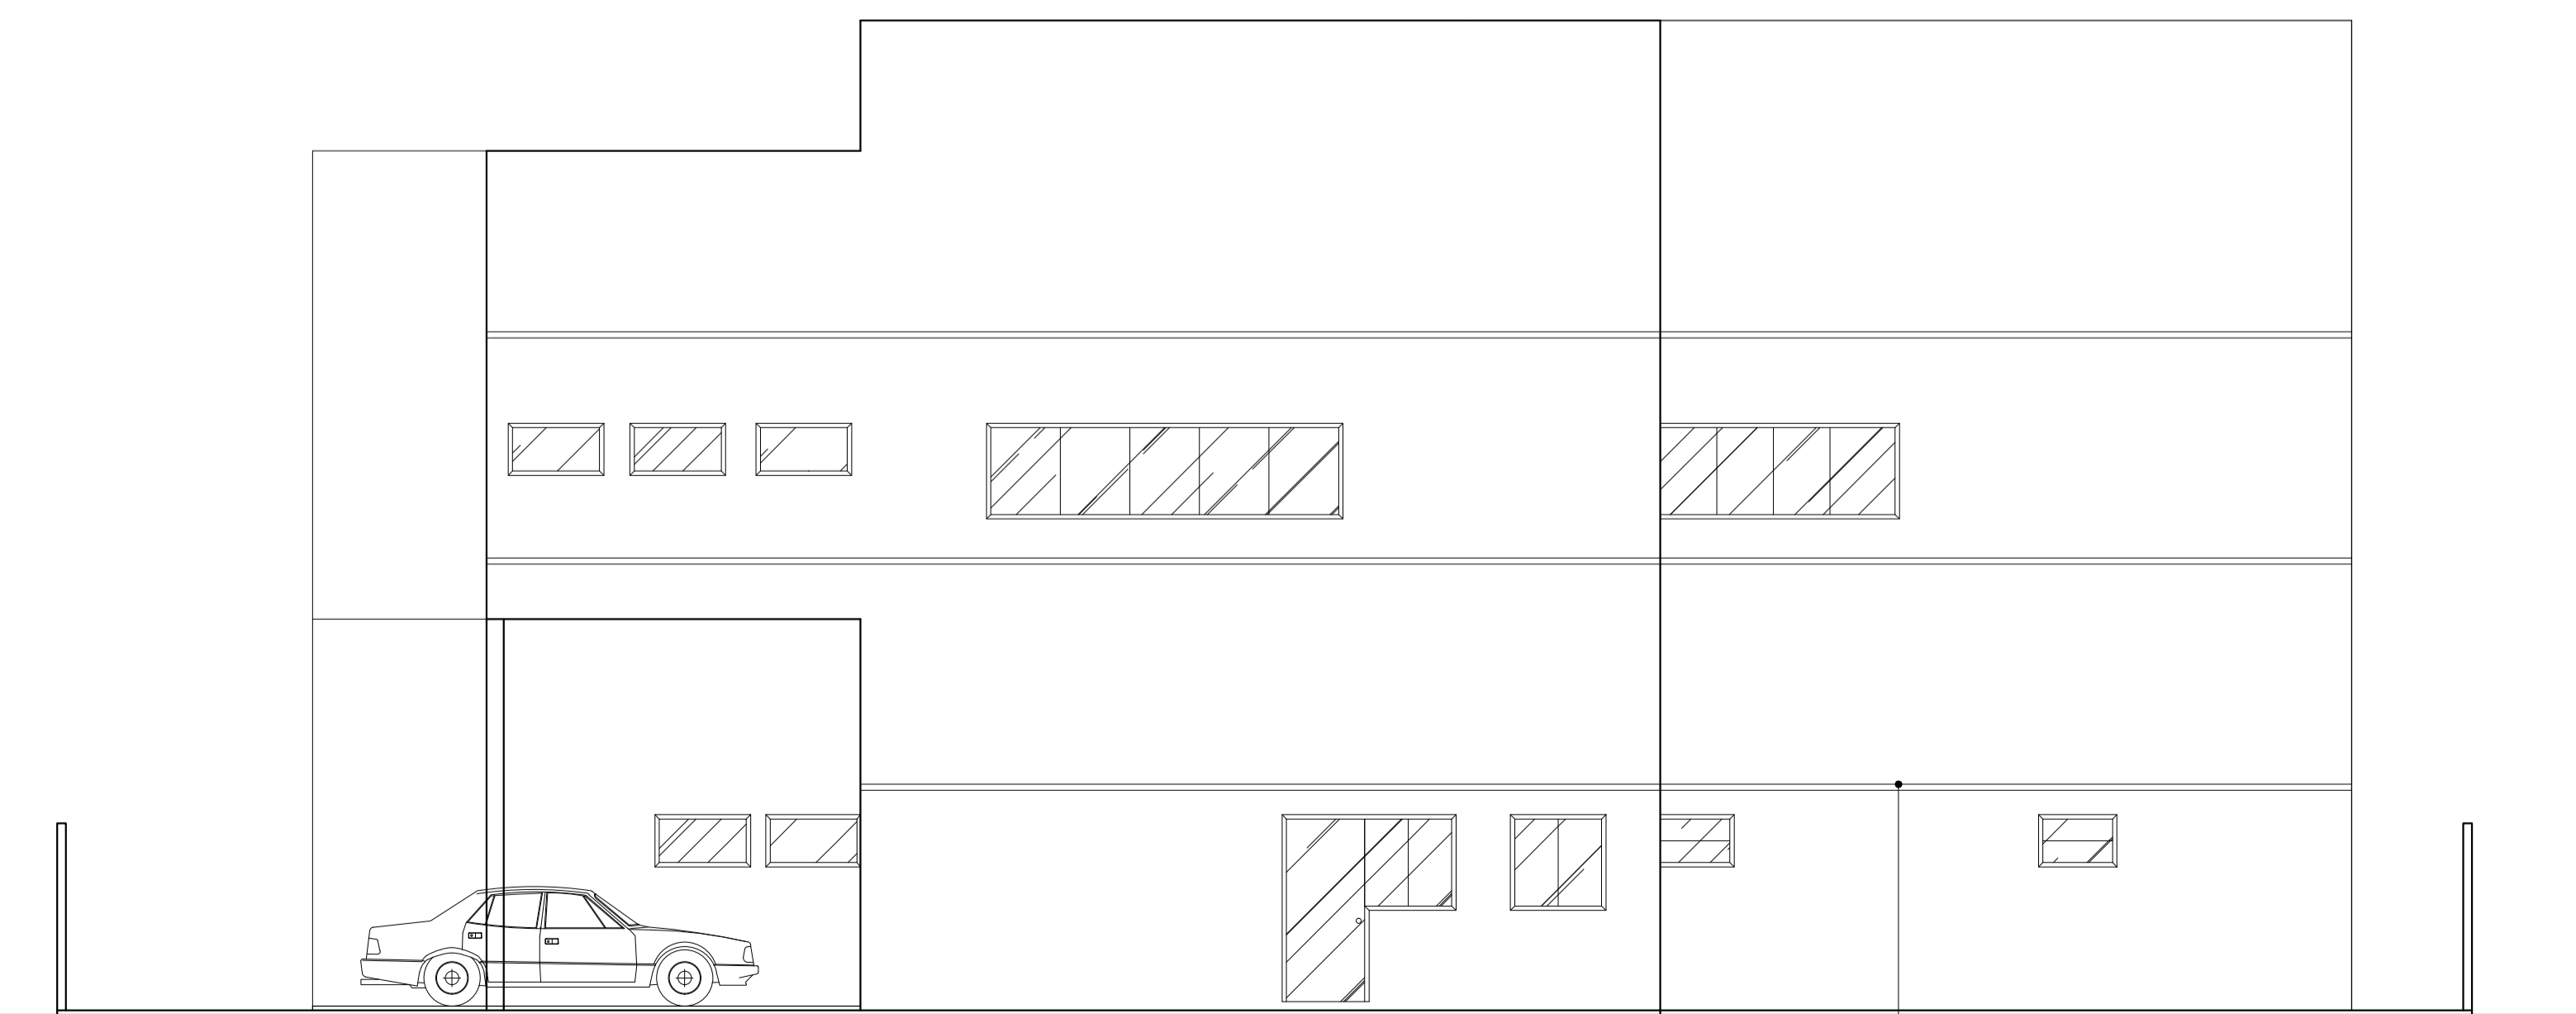

FACHADA POSTERIOR  
ESCALA 1/50

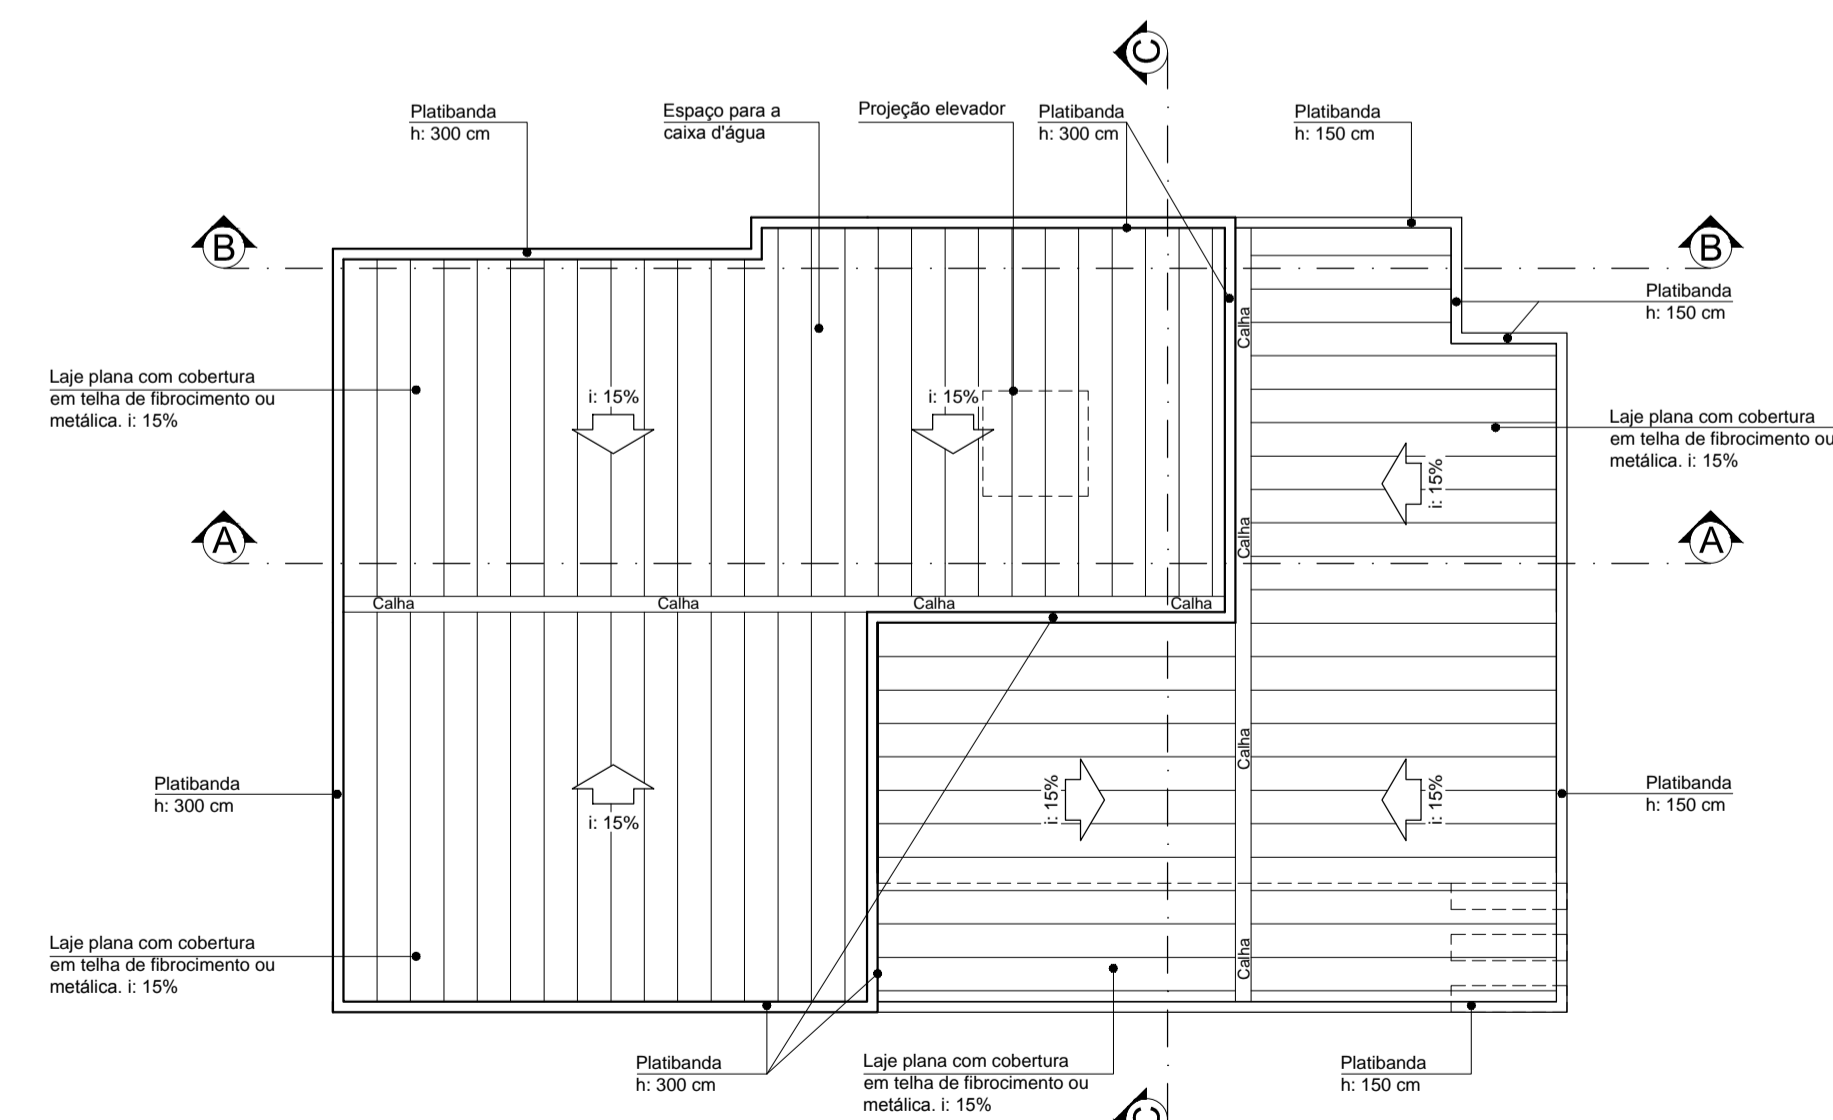

PLANTA DE COBERTURA  
ESCALA 1/100

| EDIFICAÇÕES   | EM APROVAÇÃO                        |                              |                           | EXISTENTES                   |        |
|---|-------------------------------------|------------------------------|---------------------------|------------------------------|--------|
|   | ÁREA DE PROJEÇÃO                    | Nº DE VAGAS DE GARAGEM       |                           | ÁREA CONSTRUÍDA              |        |
| ÁREA A DEMOLIR  | --                                  | --                           | --                        | Nº UNIDADES RESIDENCIAIS     | --     |
| ÁREA TERREO   | 272 m²                              | Nº UNIDADES NÃO RESIDENCIAIS | 01                        | Nº UNIDADES NÃO RESIDENCIAIS | --     |
| ÁREA 1 PISO   | 315,1 m²                            | Nº DE PISOS                  | 02                        | Nº DE PISOS                  | --     |
| ÁREA TOTAL  | 587,1 m²                            | TAXA DE PERMEABILIDADE       | 13 %                      | Nº DE VAGAS DE GARAGEM       | --     |
| Nº DO LOTE  | Nº DA QUADRA                        | BARRO                        | CIDADE                    | ÁREA DO LOTE                 | 484 m² |
| TERRENO   | LOGRADOURO (S)                      |                              |                           |                              |        |
|   | AVENIDA JOÃO PAULINELLI DE CARVALHO |                              |                           |                              |        |
| <b>Silvana Malta</b><br><b>Naiara Felix</b><br><small>ARQUITETA RESPONSÁVEL</small>   |                                     |                              |                           |                              |        |
| <small>Para Consultar: Rua Santa Helena, 187 - 205 metros - Lapa - Rio de Janeiro - RJ - CEP: 20251-000 - 2012-2013 - www.silvanamalta.com.br</small> |                                     |                              |                           |                              |        |
| PROPRIETÁRIO (S)<br>Câmara Municipal de Bambuí - CNPJ: 00.259.997/0001-07   |                                     |                              | DESENHO<br>Carla Cristina |                              |        |
| TÍTULO<br>PROJETO ARQUITETÔNICO   |                                     | ZONA                         |                           | USO                          |        |
| CONTEÚDO<br>Planta 1 Piso, Planta de Cobertura, Fachadas Posterior e Lateral Esquerda.  |                                     | ESCALA<br>Indicada           |                           | FOLHA<br>2/3                 |        |
| Nº DO DESENHO<br>ARQUIVO  |                                     | Nº DO PROCESSO               |                           | BAMBUI, de DE                |        |
| NUMERAÇÃO FORNECIDA   |                                     | FISCAL                       |                           |                              |        |