



Detalhe S1
escala 1:25

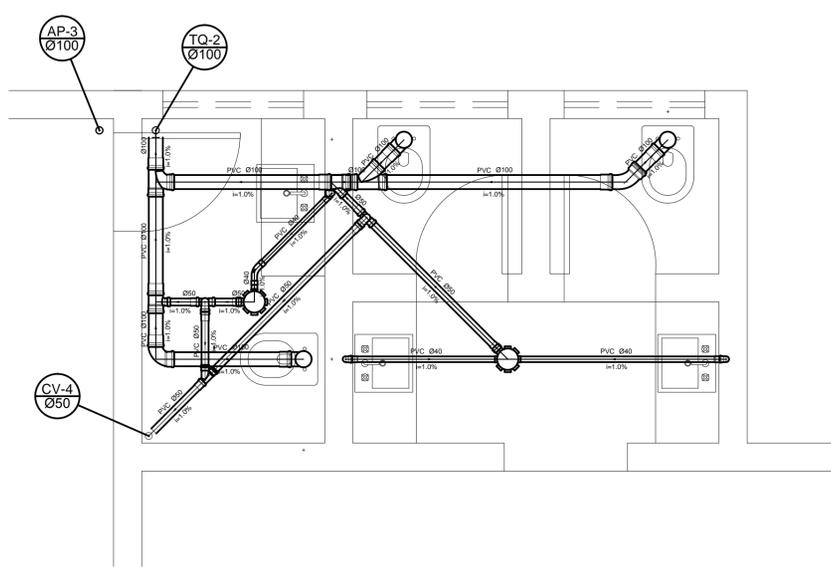

Detalhe S2
escala 1:25

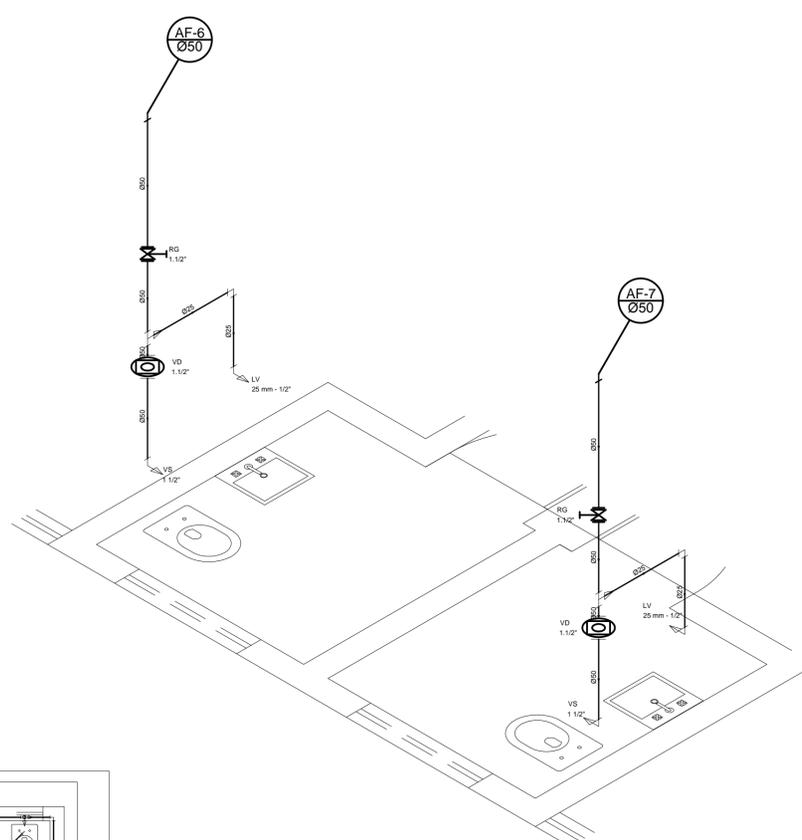

Detalhe H5
escala 1:25

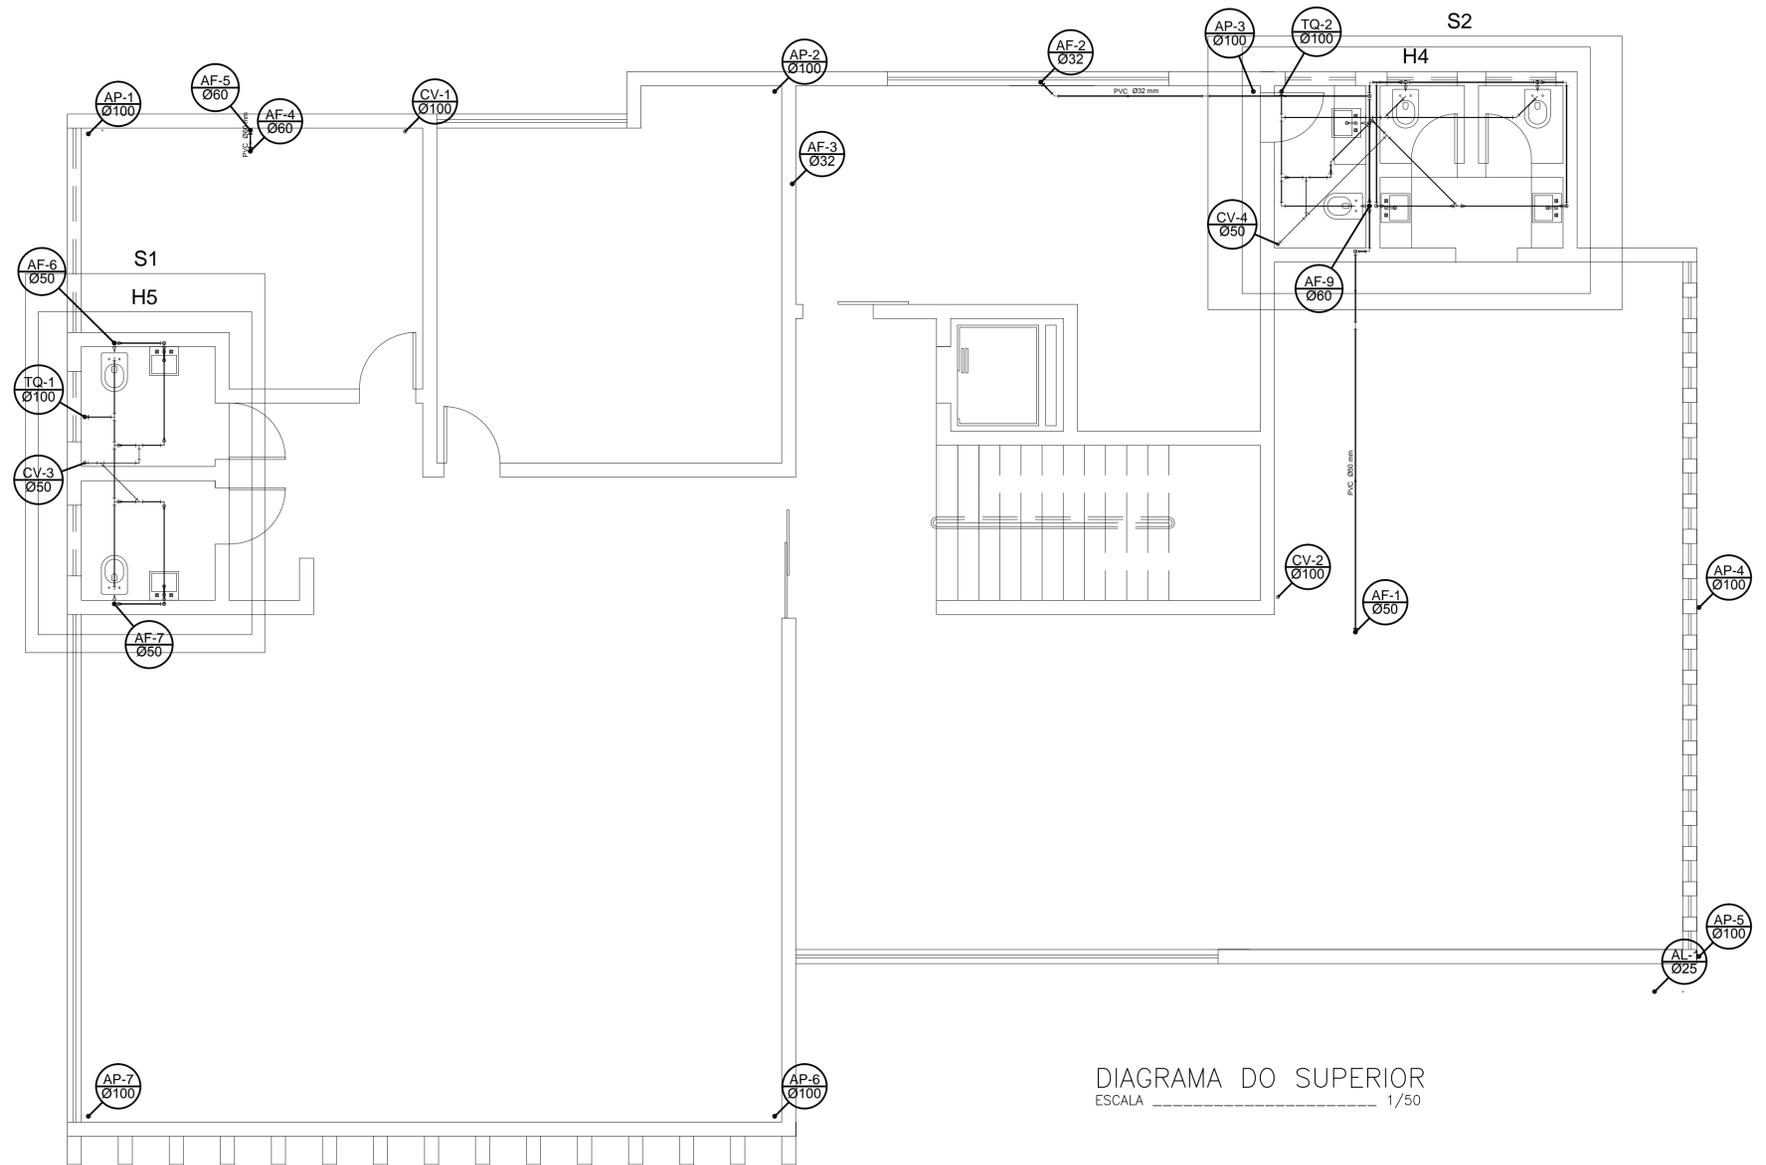


DIAGRAMA DO SUPERIOR
ESCALA 1/50

Legenda

- Caixa Sifonada
- Curva 45 longa Amanco
- Curva 45 curta Amanco
- Curva 90 curta
- Junção simples
- Lavatório de Uso Geral
- Ramais de Ventilação
- Registro bruto gaveta ABNT ØPVC soldável - RG
- Tê sanitário
- Válvula de descarga ØPVC soldável - VD
- Vaso Sanitário Ø curva 90°

Lista de Materiais

Item	Quantidade
PVC Acessórios	
Caixa sifonada	4 ps
Sifão de copo p/ pia e lavatório	5 ps
Válvula p/ lavatório e tanque	5 ps
PVC Esgoto	
Curva 45 curta Amanco	1 ps
Curva 45 longa Amanco	1 ps
Curva 90 curta	6 ps
100 mm	5 ps
Joelho 90	4 ps
Joelho 90 c/anel p/ esgoto secundário	5 ps
Junção simples	1 ps
100 mm - 50 mm	1 ps
100 mm - 100 mm	1 ps
Tubo PVC ponta-bomba c/ vicia	8,11 m
50 mm - 2"	2,93 m
Tubo rígido c/ ponta e bolsa soldável	5,85 m
40 mm	3,00 m
Tubo rígido c/ ponta lisa	4,55 m
40 mm	3,00 m
Tê sanitário	2 ps
100 mm - 100 mm	3 ps
100 mm - 50 mm	4,55 m
PVC Esgoto	
Curva 90 curta	1 ps
50 mm	1 ps
Junção simples	2 ps
50 mm - 50 mm	3,85 m
Tubo PVC ponta-bomba c/ vicia	3,85 m
50 mm - 2"	
Apêndices	
Conexão de lavatório	5 ps
25 mm - 1/2"	5 ps
Vaso Sanitário p/ Válvula de Descarga de 1 1/2"	5 ps
100 mm - 1 1/2"	5 ps
Materiais	
Registro de gaveta bruto ABNT	1 ps
Válvula de descarga baixa pressão	5 ps
1 1/2"	5 ps
PVC Acessórios	
Bolsa de ligação p/ vaso sanitário	5 ps
1 1/2"	5 ps
Engate flexível plástico	5 ps
1/2 - 3/8"	5 ps
Tubo de descarga VDE	5 ps
38 mm	5 ps
Tubo de ligação - lombo cromado c/ canopla p/ vaso Sa.	5 ps
38 mm	5 ps
PVC Registro soldável	
Adaptador curto Øbolsa-rosca p registro	15 ps
50 mm - 1 1/2"	1 ps
Bucha de redução sold. longa	1 ps
60 mm - 50 mm	1 ps
Joelho 90° soldável	5 ps
50 mm	5 ps
Tubos	9,53 m
50 mm	13,07 m
32 mm	26,38 m
60 mm	2,36 m
Tê de redução 90 soldável	2 ps
50 mm	1 ps
Tubo de redução 90 soldável	3 ps
50 mm - 32 mm	1 ps
PVC Registro azul c/ ponta lisa	
Joelho de redução 90° soldável com bucha de lido	5 ps
25 mm - 1/2"	5 ps

EDIFICAÇÕES	EM APROVAÇÃO			EXISTENTES	
	ÁREA DE PROJEÇÃO	Nº DE VAGAS DE GARAGEM		ÁREA CONSTRUÍDA	
	341,8 m²	03		--	
	--	Nº UNIDADES RESIDENCIAIS	--	Nº UNIDADES RESIDENCIAIS	--
	272 m²	Nº UNIDADES NÃO RESIDENCIAIS	01	Nº UNIDADES NÃO RESIDENCIAIS	--
	315,1 m²	Nº DE PISOS	02	Nº DE PISOS	--
	587,1 m²	TAXA DE PERMEABILIDADE	13 %	Nº DE VAGAS DE GARAGEM	--
TERRENO	Nº DO LOTE	Nº DA QUADRA	BAIRRO	ÁREA DO LOTE	
	--	--	--	484 m²	
LOGRADOURO (S)					
PROJETISTA: TIAGO SAMUEL TEIXEIRA CREA/MG - 149.357/D					
PROPRIETÁRIO (S): Câmara Municipal de Bambuí - CNPJ				DESENHO: TIAGO TEIXEIRA	
PROJETO	TÍTULO	PROJETO DE INSTALAÇÕES HIDRO SANITÁRIAS	ZONA	USO	
	CONTÉM	DIAGRAMA SUPERIOR E DETALHES	ESCALA	FOLHA	
		Indicada	3/4		
Nº DO DESENHO		ARQUIVO	Nº DO PROCESSO		
NUMERAÇÃO FORNECIDA					