


Detalhe S3  
escala 1:25

**Legenda**

- Caixa Sifonada
- Caixa de Gordura
- Curva 45 Longa para Esgoto Sanitário
- Curva 45 longa Amarelo
- Curva 45° curta Amarelo
- Curva 90 curta
- Hidrômetros - HIDROMETRO
- Junção simples
- Lavatório de Uso Geral
- Máquina de Lavar Roupas - DN 40mm
- Pia de Cozinha Industrial - Preparação com Sifão
- Ramais de Ventilação
- Registro bruto gaveta ABNT c/PVC sólido - RG
- Tanque de Lavar Roupas DN 40mm
- Toilete
- Válvula de descarga c/PVC sólido - VD
- Vaso Sanitário c/ curva 90°

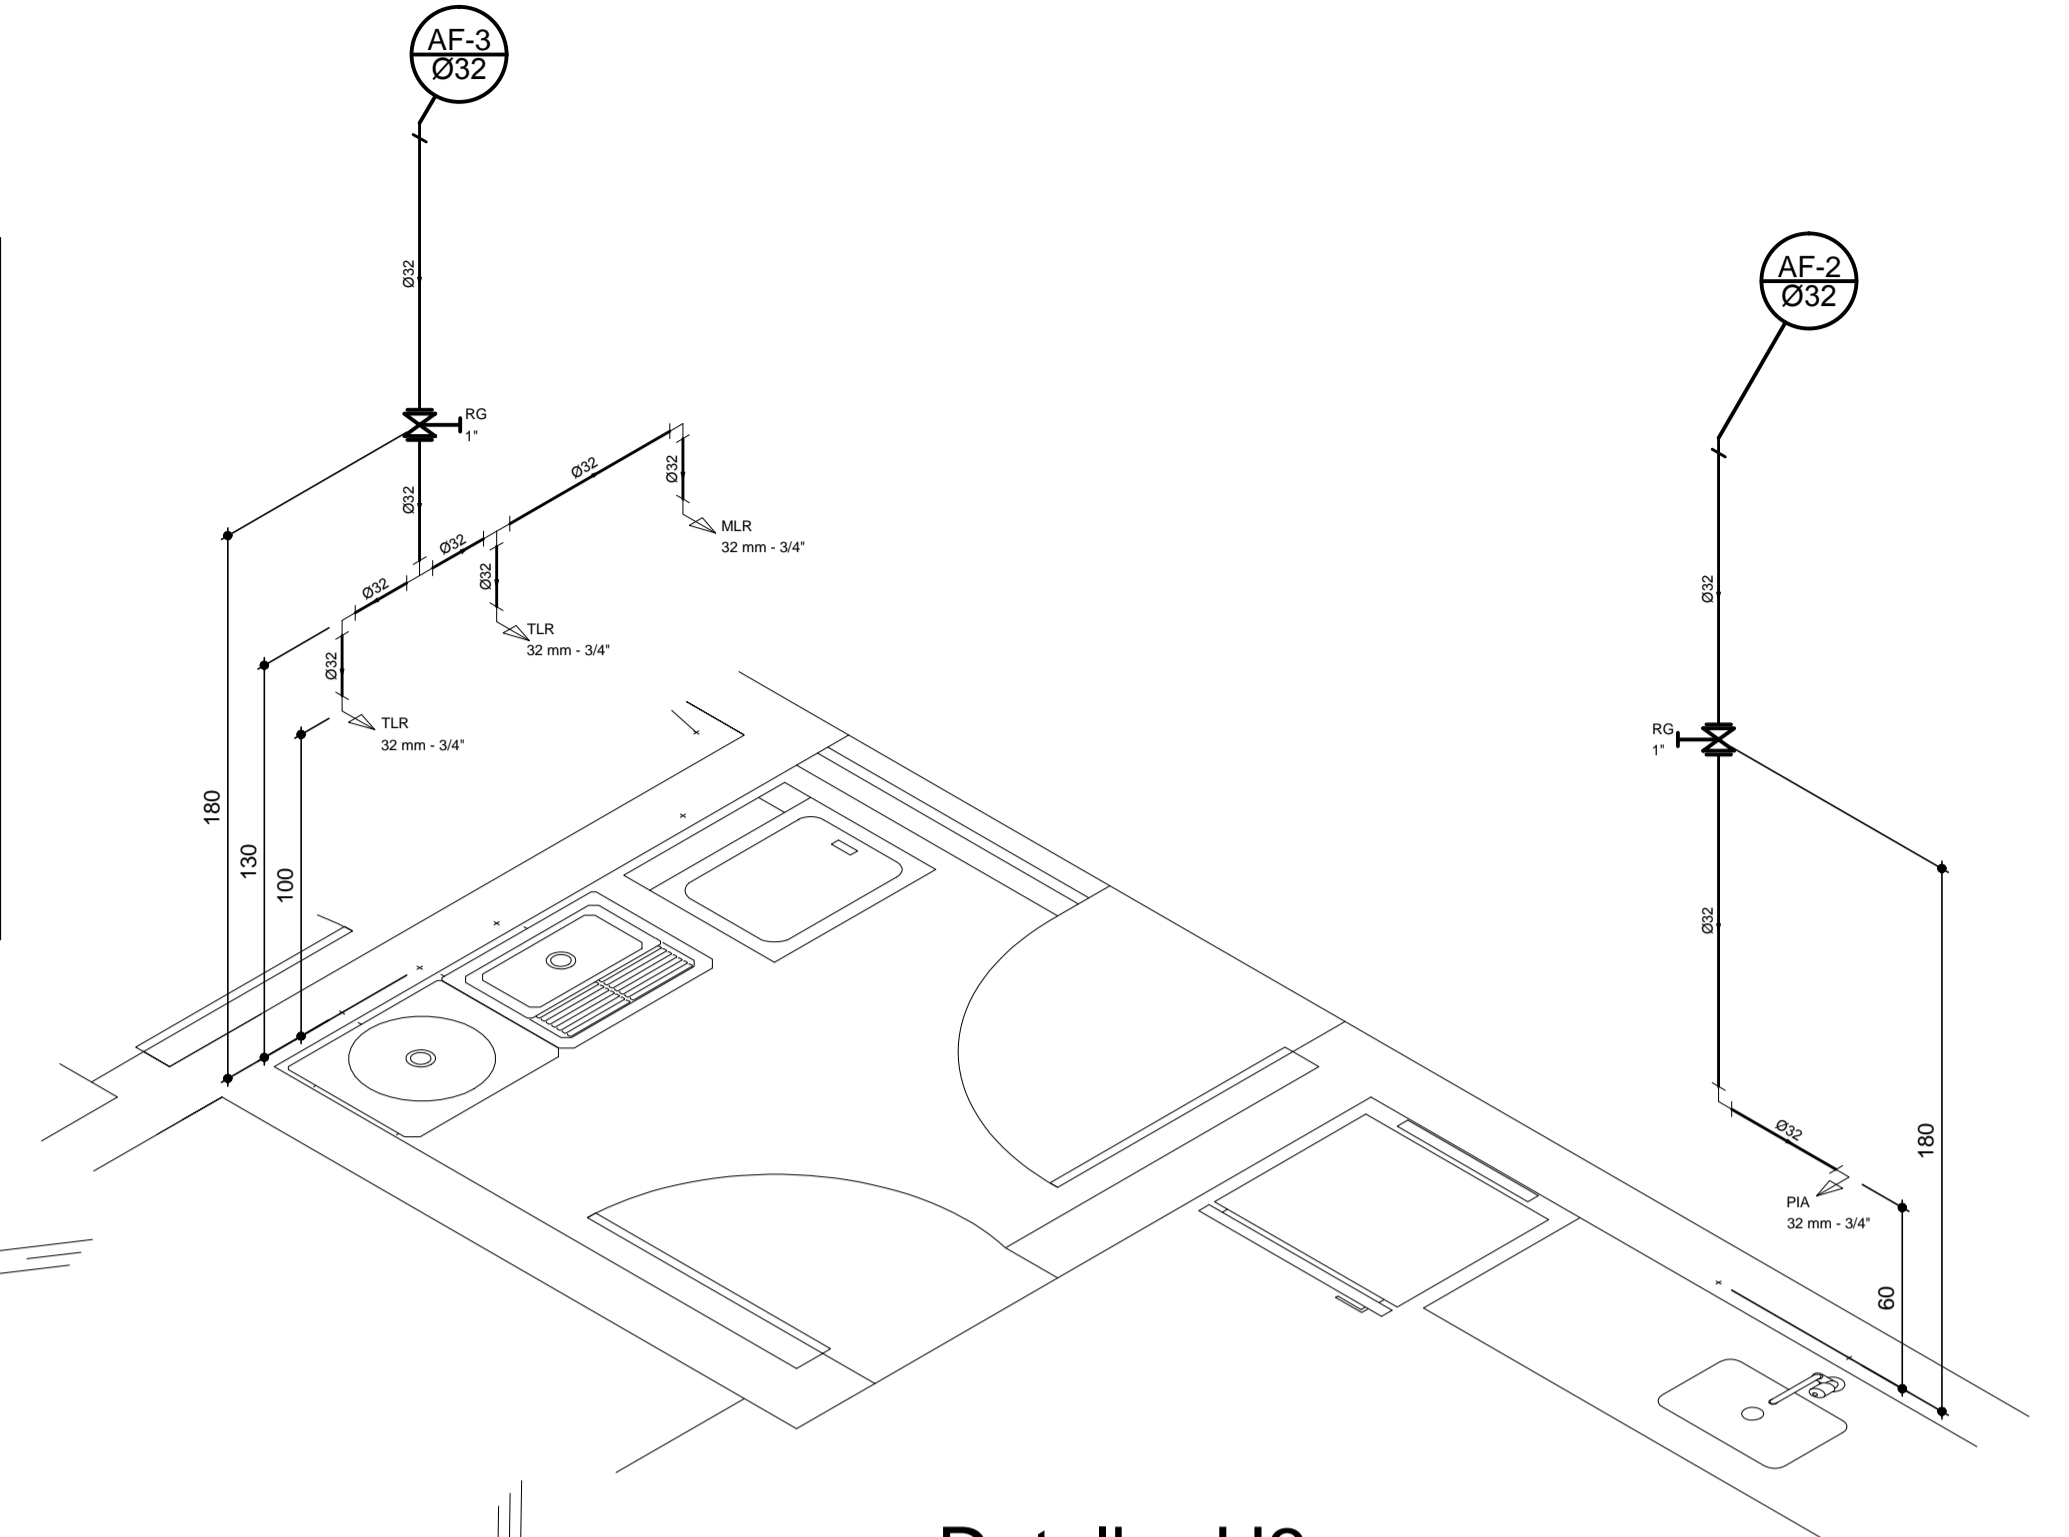

Detalhe H3  
escala 1:25

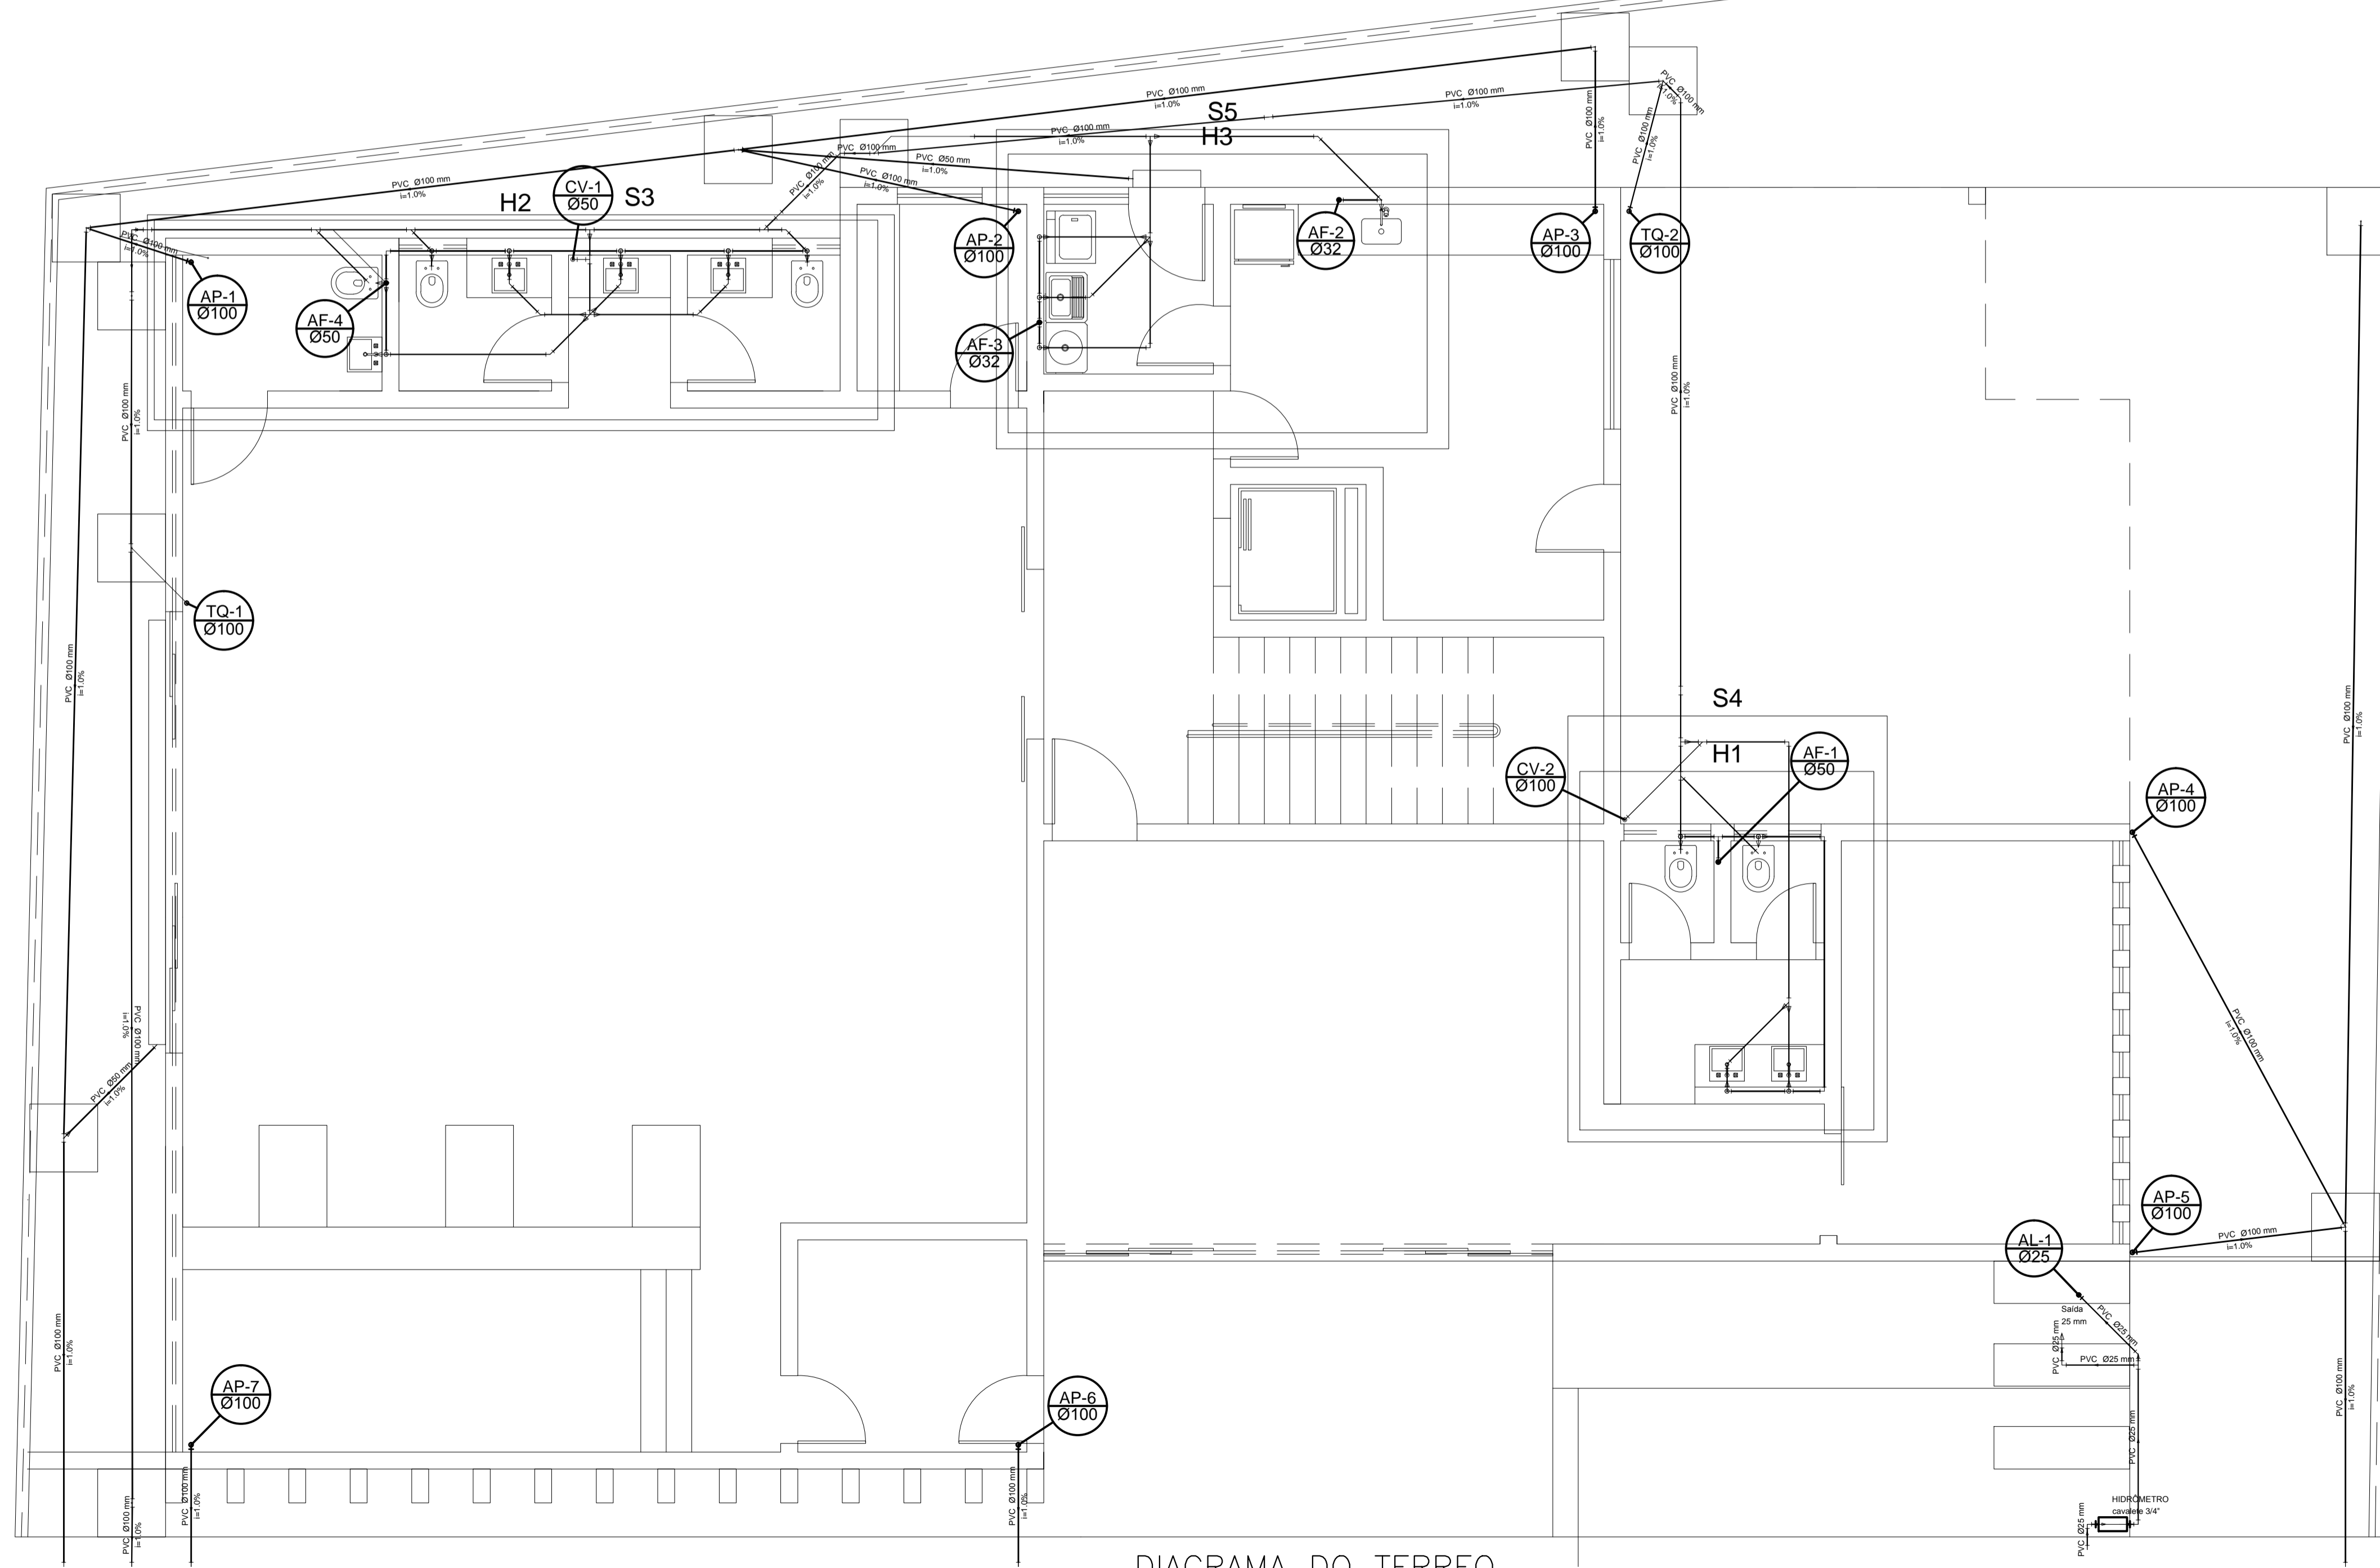


DIAGRAMA DO TERRENO  
ESCALA 1/50

EDIFICAÇÕES	EM APROVAÇÃO			EXISTENTES	
	ÁREA DE PROJEÇÃO	Nº DE VAGAS DE GARAGEM		ÁREA CONSTRUÍDA	
ÁREA À DEMOLIR	--	Nº UNIDADES RESIDENCIAIS	--	Nº UNIDADES RESIDENCIAIS	--
ÁREA TÉRREO	272 m²	Nº UNIDADES NÃO RESIDENCIAIS	01	Nº UNIDADES NÃO RESIDENCIAIS	--
ÁREA 1 PISO	315,1 m²	Nº DE PISOS	02	Nº DE PISOS	--
ÁREA TOTAL	587,1 m²	TAXA DE PERMEABILIDADE	13 %	Nº DE VAGAS DE GARAGEM	--
TERRENO	Nº DO LOTE	Nº DA QUADRA	BAIRRO	ÁREA DO LOTE	
	--	--	--	484 m²	
LOGRADOURO (S)					
PROJETISTA: TIAGO SAMUEL TEIXEIRA CREA/MG - 149.357/D					
PROPRIETÁRIO (S): Câmara Municipal de Bambuí - CNPJ				DESENHO: TIAGO TEIXEIRA	
PROJETO	TÍTULO	PROJETO DE INSTALAÇÕES HIDRO SANITÁRIAS	ZONA	USO	
	CONTÉM	DIAGRAMA DO TERRENO E DETALHES.	ESCALA	FOLHA	
			Indicada	1/4	
Nº DO DESENHO		ARQUIVO	Nº DO PROCESSO		
NUMERAÇÃO FORNECIDA					